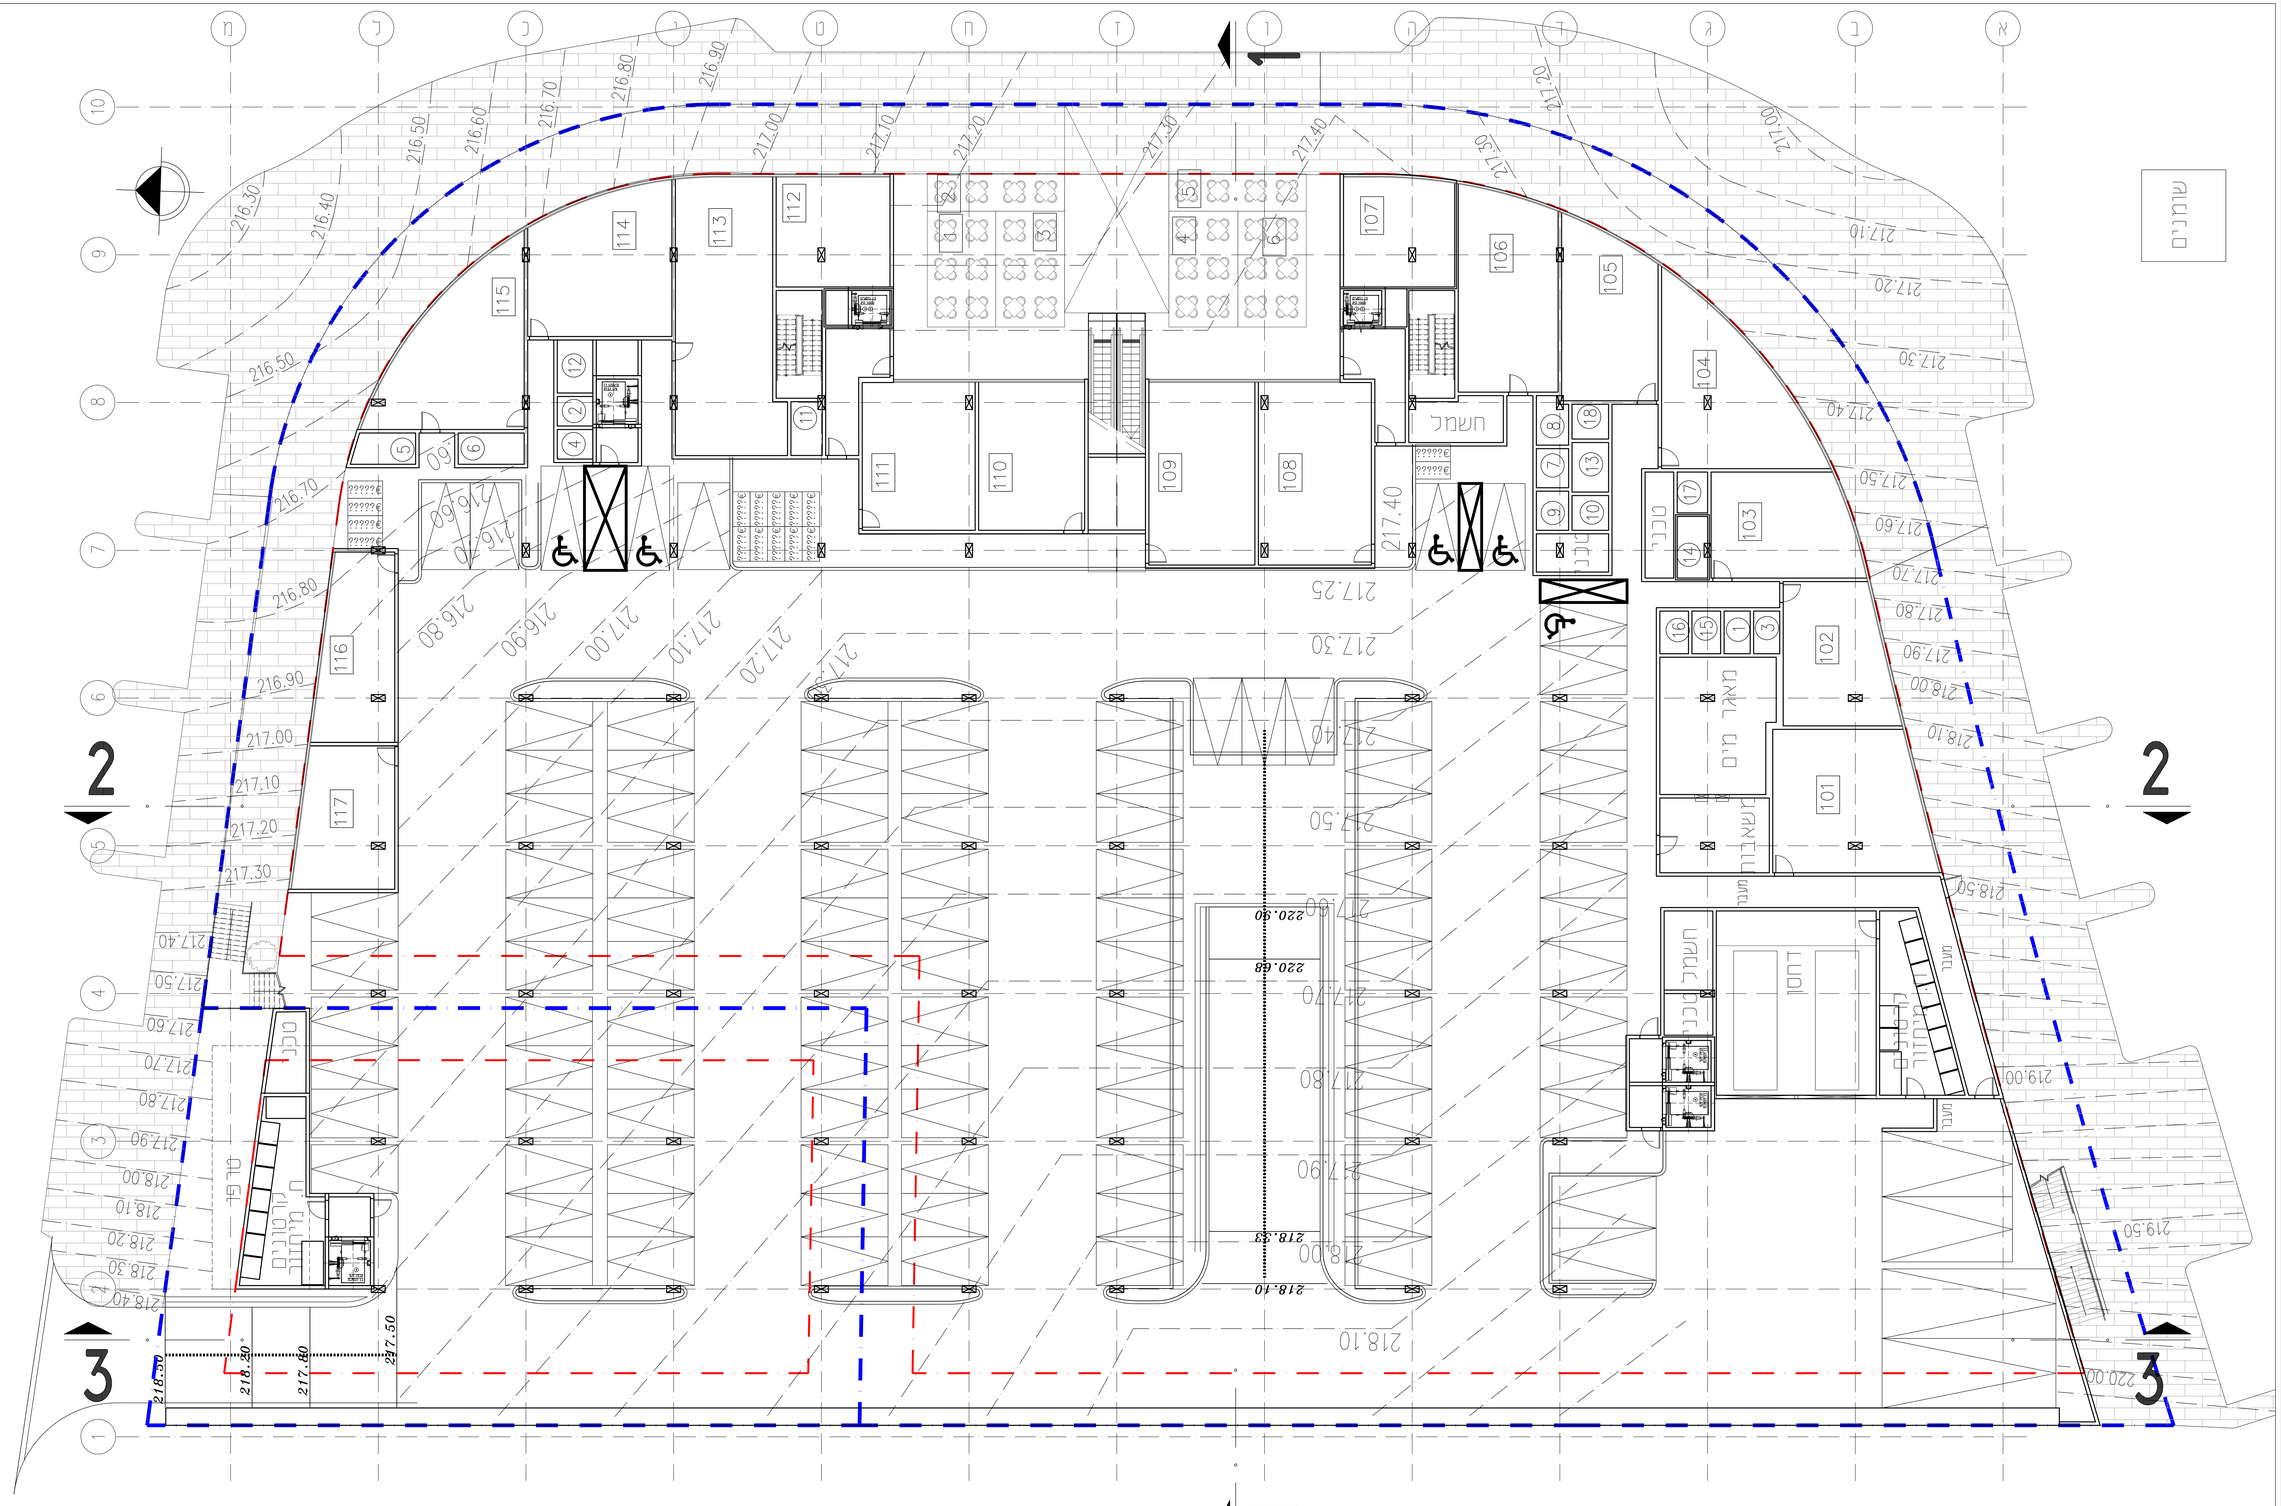

שומרים
חשמל
מאגר מים
משאבות
מעבר
טכני
דחסן
טרפו
217.25
217.30
217.40
217.50
217.60
217.70
217.80
217.90
218.00
218.10
220.30
220.68
218.33
218.10
217.50
101
102
103
104
105
106
107
108
109
110
111
112
113
114
115
116
117
1
2
3
4
5
6
7
8
9
10
א
ב
ג
ד
ה
ו
ז
ח
ט
י
כ
ל
מ

המבצע אחראי לבדיקת התכניות ולהתאמת במקום ! על המבצע
לבקר את כל המידות ועל כל טעות או אי התאמה עליו להודיע
למתכנן . אין לקבוע מידות על ידי מדידה בשרטוט !
אין לעשות כל שימוש בתכנית זו או ברעיונות הגלומים בה ללא
אישור בכתב מאת המתכנן
באין התאמה בין תכ' כללית לבין הפניה ממנה לתכ' מפורטת תהיה השניה הקובעת

| תאריך | מס. | שינויים | חתימה |
|---|---|---|---|
| 00/00/00 | 1 | עדכון | שם |

| תאריך | מס. | הפצה | חתימה |
|---|---|---|---|
| 22/06/20 | 3 | עדכון תוכניות | זלמן |
| 16/03/20 | 2 | עדכון חניה | זלמן |
| 23/01/20 | 1 | תפוצה | זלמן |

שם הפרויקט :
# מרכז נופים

שם המזמין :
המזמין

| 2 | 9 | 2 | A | 2 | 0 | 0 | A |
|---|---|---|---|---|---|---|---|

מספר העבודה / מספר המבנה / מספר הגליון / מספר מקצוע

נושא :
## תכנית קומת קרקע

קנה מידה : 1:50
תאריך השרטוט : 23.01.20

לעיון ● למכרז ○ לביצוע ○

3
23/01/20

קוד מחשב: 292A200A.dwg

אלטמן אדריכלים
בר כוכבא 16 בני ברק
טל: 03-9199921 פקס: 03-9199941

גודל גליון: 90 X 150